CURVE DATA	CURVE DATA	CURVE DATA	CURVE DATA	CURVE DATA	CURVE DATA
DELTA = 2°31'34.0"R1,	DELTA = 31°35'30.0"L1,	DELTA = 4°36'56.0"R1,	DELTA = 10°47'39.0"R1,	DELTA = 10°07'35.0"R1,	DELTA = 2°01'12.0"R1,
D = 1°00'00"	D = 3°00'00"	D = 0°28'38"	D = 1°00'00"	D = 1°00'00"	D = 1°00'00"
R = 5730.00'	R = 1910.08'	R = 12,000.00'	R = 5730.00'	R = 5730.00'	R = 2,835.00'
T = 126.00'	T = 539.00'	T = 300.31'	T = 542.08'	T = 506.87'	T = 149.79'29'
L = 252.62'	L = 1052.29'	L = 720.07'	L = 1080.27'	L = 1012.67'	L = 252.40'
E = 1.39'	E = 45.30'	E = 7.26'	E = 12.27'	E = 12.27'	E = 1.44'

℄ CONSTRUCTION BOYERS MILL ROAD

ELEMENT	POINT NO.	STATION	NORTH	EAST	BEARING

℄ CONSTRUCTION OLD NATIONAL PIKE
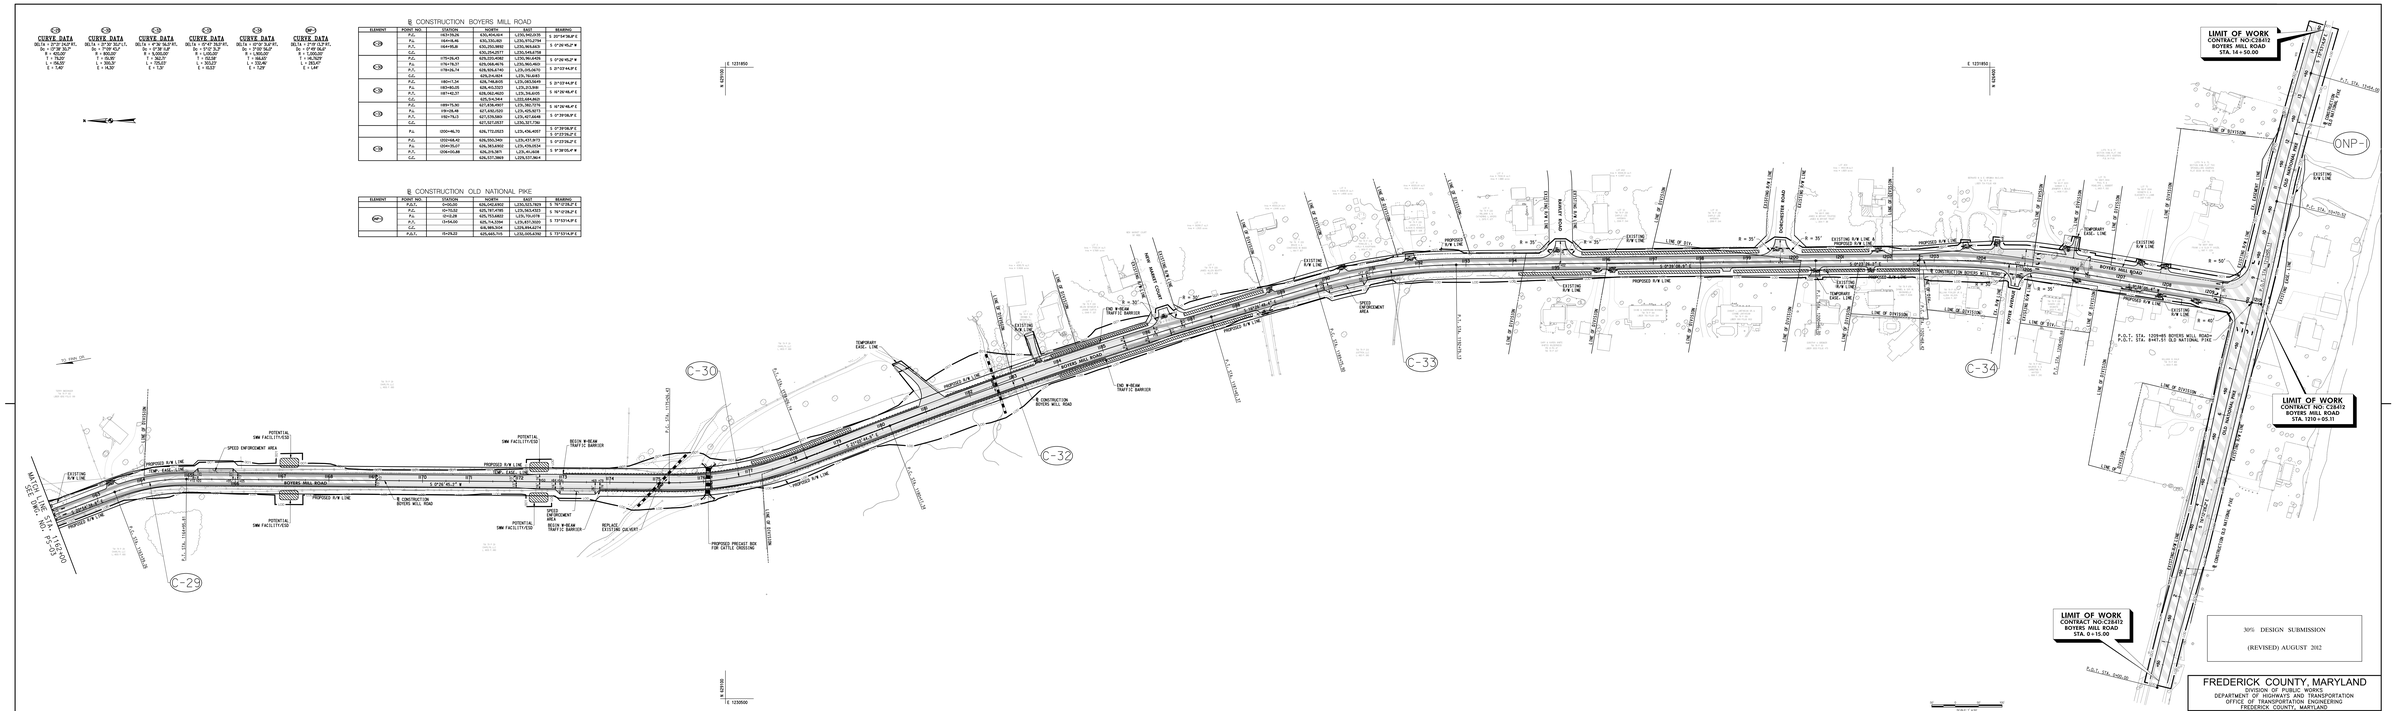
ELEMENT	POINT NO.	STATION	NORTH	EAST	BEARING
